

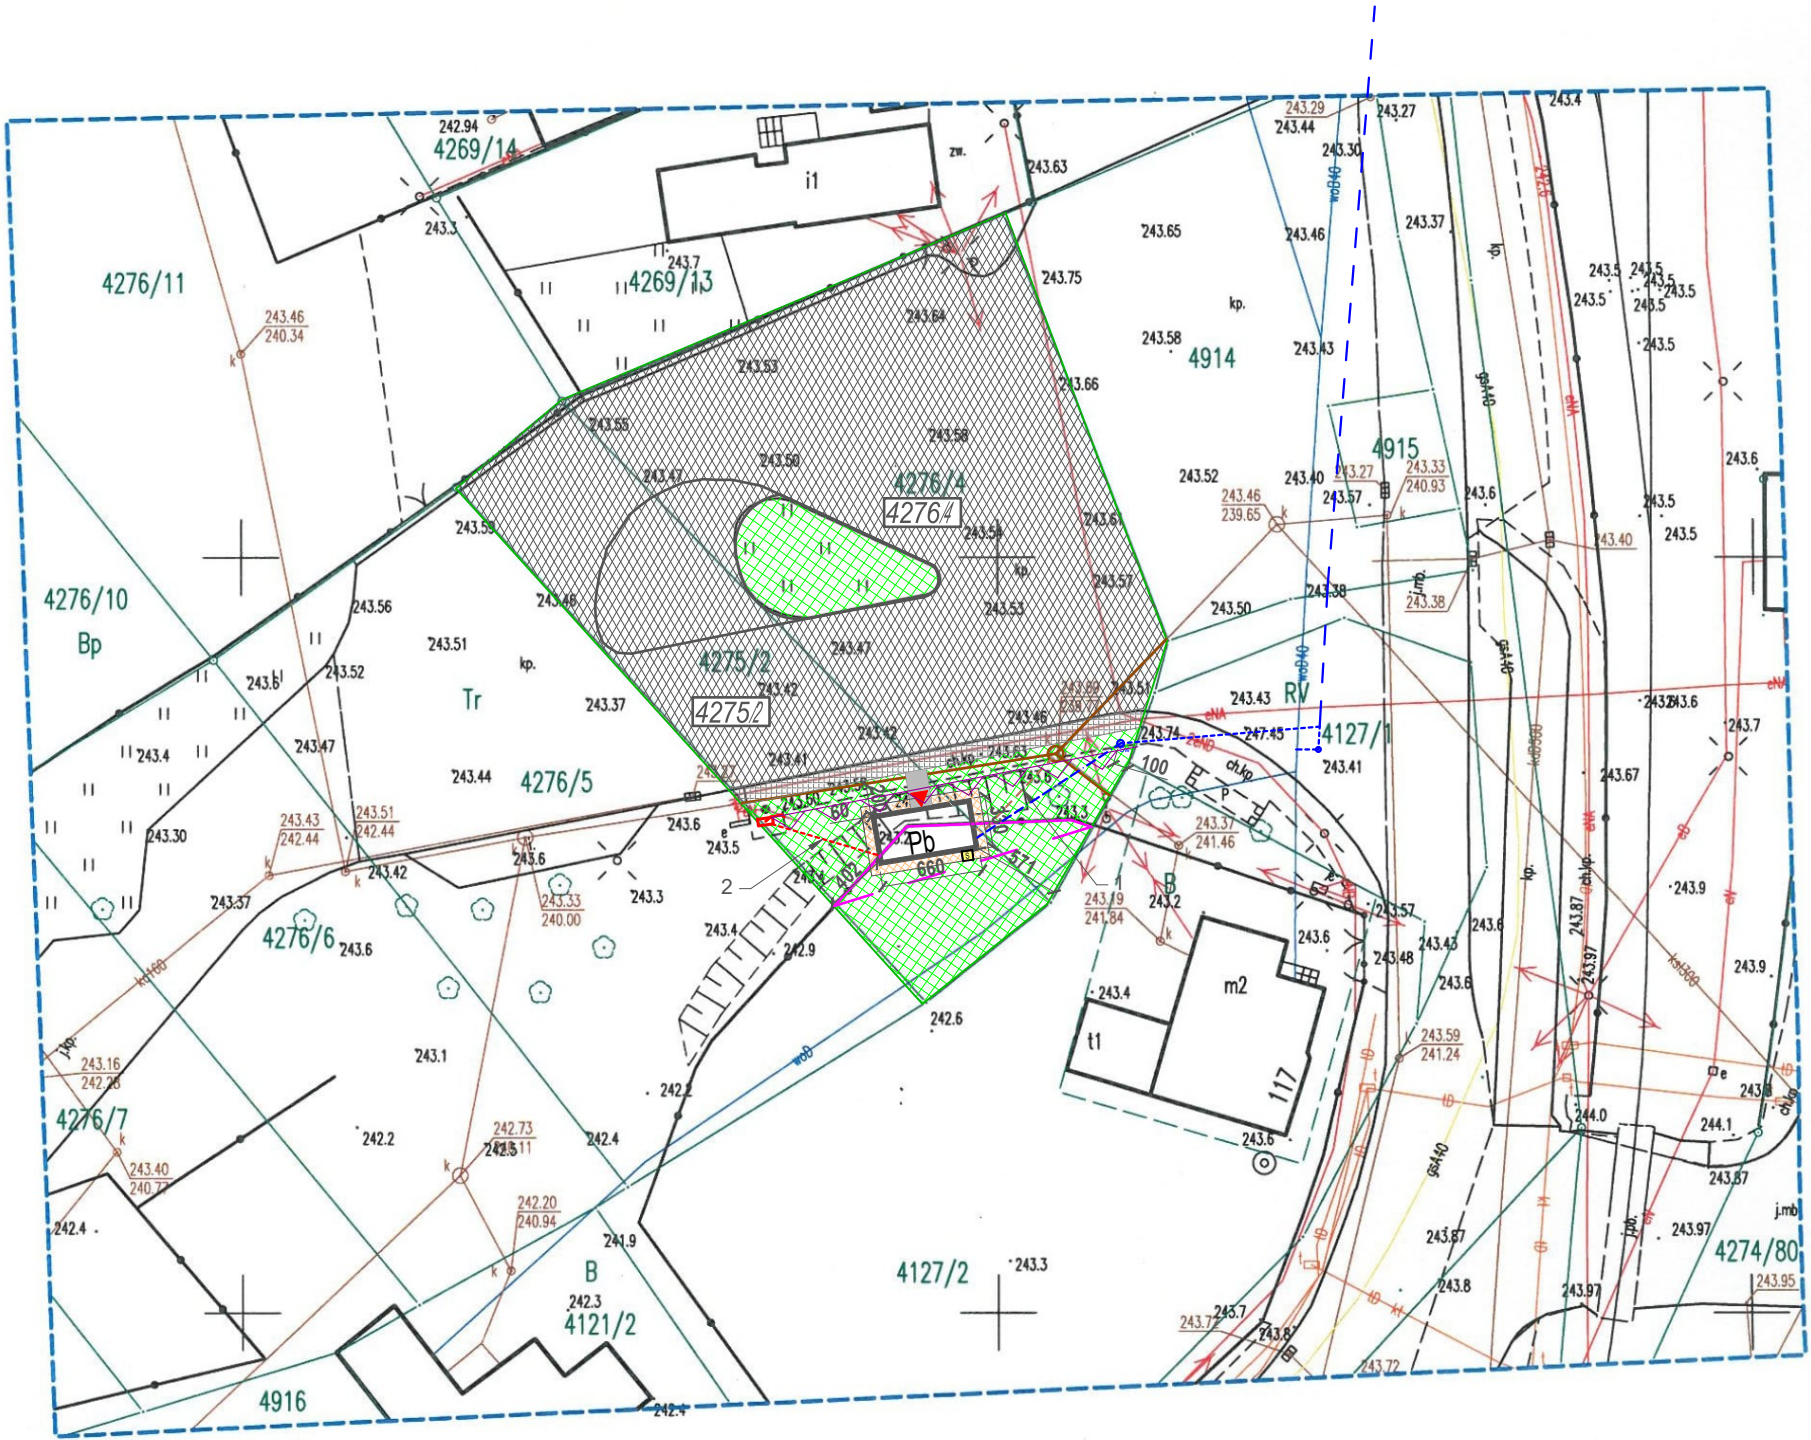


MAPA DO CELÓW PROJEKTOWYCH			
Oznaczenie kancelaryjne zgłoszenia pracy geodezyjnej		GG.6640.669.2022	
Skala mapy	1:500	Data opracowania mapy	16.03.2022
Miejscowość	Czechowice-Dziedzice	nr działki	4276/4, 4275/2
Jednostka ewidencyjna		identyfikator	240204_4
		nazwa	Czechowice-Dziedzice
Obręb ewidencyjny		identyfikator	0001
		nazwa	Czechowice
Nazwa układu współrzędnych		prostokątnych płaskich	PL-2000
		wysokości	PL-EVRF2007-NH
Oznaczenie granic obszaru, który był przedmiotem aktualizacji			
Oznaczenie i informacje o służebnościach gruntowych mających wpływ na zagospodarowanie gruntów zlokalizowanych w granicach projektowanej inwestycji		Brak służebności gruntowych dla przedmiotowych nieruchomości.	
Informacja o granicach nieruchomości		Wykazane na niniejszej mapie granice działek przedmiotowych wraz z działkami przyległymi nie zostały ustalone z wymaganą dokładnością.	
Informacja o użytkach gruntowych i klasach gleboznawczych		Kontury użytków gruntowych i klas gleboznawczych zgodnie z treścią mapy ewidencyjnej.	
Informacja o wywiadach branzowych		Nie wykonywano uzgodnień branzowych.	
Informacja dotyczące ZUD		Brak niezrealizowanych projektów w zakresie opracowania.	
Informacja o miejscowym planie zagospodarowania przestrzennego		Brak ustaleń MPZP w zakresie opracowania.	
Jolanta Kaczmarczyk Przedsiębiorstwo Usług Geodezyjno-Kartograficznych 43-502 Czechowice-Dziedzice ul. Wyspiańskiego 17/33, tel. 603 667 453 NIP 6521270604 Regon 360176881 kaczmarczyk.geo@interia.pl		 GEODETA UPRAWNIONY Zaśw. GUGiK Nr 2711 inż. Bogdan Pająk 43-230 Goczałkowice-Zdrój ul. Szkolna 37	
Nazwa/imię i nazwisko wykonawcy oraz podpis osoby reprezentującej wykonawcę		Imię i nazwisko, nr uprawnień i podpis geodety uprawnionego, który opracował mapę	

Jestem świadom odpowiedzialności karnej za składanie fałszywych oświadczeń. Oświadczam, że operat techniczny zawierający rezultaty prac geodezyjnych w wyniku których powstał niniejszy dokument uzyskał pozytywny wynik weryfikacji.	
Identyfikator zgłoszenia prac geodezyjnych	GG 6640.669.2022
Organ służby geodezyjnej, który otrzymał zgłoszenie	Burmistrz Czechowic-Dziedzic
Wykonawca prac geodezyjnych	Jolanta Kaczmarczyk Przedsiębiorstwo Usług Geodezyjno-Kartograficznych
Numer oraz data sporządzenia dokumentu zawierającego wynik pozytywnej weryfikacji	GG.6640.669.2022 z dnia 27.06.2022
Imię i nazwisko oraz numer uprawnień zawodowych kierownika prac geodezyjnych	Bogdan Pająk numer uprawnień 2711



±0,00=243,6 m.n.p. Projekt sporządzono na kopii aktualnej mapy do celów projektowych Bilans terenu				
BILANS TERENU	STAN ISTNIEJĄCY [m²]	STAN PROJEKTOWANY [m²]	POWIERZCHNIA ŁĄCZNA [m²]	POWIERZCHNIA ŁĄCZNA [%]
POW. DZIAŁEK (ŁĄCZNIE)	503+880=1383,00	-	-	100
POW. ZABUDOWY	0,00	21.7800	21.7800	1.5700
POW. UTWARDZONA (chodnik, SCHODY)	1049.37	16.8000	1066.1700	77.0900
POW. BIOLOGICZNIE CZYNNA	333.63	-38.5800	295.0500	21.3300

ELEMENTY PROJEKTOWANE/ PLANOWANE:	
	Projektowany kontener socjalny
	Istniejące utwardzenie terenu - pętla autobusowa,
	Powierzchnia biologiczna czynna
	Istniejące utwardzenie terenu
	Projektowane utwardzenie terenu
	Studnia wodomierzowa
	Granica działki
	Projektowane miejsce gromadzenia odpadów stałych
	Projektowane wejście do budynku
	Istniejącą sieć wodociągowa
	Planowana lokalizacja przyłącza wodociągowego
	Planowana rozbudowa sieci wodociągowej - wg. odrębnego opracowania
	Planowana wewnętrzna instalacja wodociągowa kontenera socjalnego
	Planowana lokalizacja przyłącza kanalizacji sanitarnej
	Istniejące przyłącze instalacji elektrycznej
	Planowana lokalizacja wew. instalacji elektrycznej
	Projektowane ogrodzenie do rozbiórki
	Projektowane ogrodzenie do wykonania
	1 Przyłącze kanalizacji sanitarnej prowadzić w stalowej rurze osłonowej Ø250
	2 Instalację elektryczną prowadzić w przewodzie ochronnym Zachować odległość pionową pomiędzy przyłączem wodny 0,3m
	Granica nieprzekraczalnej linii zabudowy, wynoszącej 3,0m od zewnętrznej krawędzi jezdni - wykreślono na podstawie decyzji o warunkach zabudowy z dnia 14 lipca 2022 (UA.6730.188.2022.UM-GW)

Uwaga: Rysunek odczytywać łącznie z rys. PZT-2

PKM Czechowice-Dziedzice Sp. z o.o.		
43-502 Czechowice-Dziedzice ul. Michała Drzymały 16 sekretariat@pkm.czechowice-dziedzice.pl tel.(032) 215 91 78		
Temat: Budowa kontenera socjalnego w rejonie pętli autobusowej przy ul. Nad Wisłą w Czechowicach-Dziedzicach		
Adres inwestycji: dz nr.4275/2 i 4276/4 43-502 Czechowice-Dziedzice ul. Nad Wisłą	Adres inwestora: Przedsiębiorstwo Komunikacji Miejskiej w Czechowicach-Dziedzicach sp. z o.o. ul. Michała Drzymały 16 43-502 Czechowice-Dziedzice	
Stadium: Projekt zagospodarowania terenu	Specjalność: Architektoniczna	Format arkusza: A2
Nr rys. PZT - 1	Rysunek: Projekt Zagospodarowania Terenu	
Projektował: mgr inż. arch. Janusz Najlepszy upr. nr. 262/ 89 B-B	Skala: 1:500	Data: VII.2022
Sprawdził: mgr inż. arch. Dorota Wróbel upr. 173/98 ; SI-0455		
Opracował: mgr inż. Piotr Kalinowski mgr inż. Jakub Kieloch		