

Rozeznanie rynku

Dotyczy: wykonanie kompleksowego przyłącza wodociągowego metodą bezwykopową, zgodnie z planem sytuacyjnym przyłącza wodociągowego do kontenera socjalnego, który będzie zlokalizowany w Czechowicach-Dziedzicach przy ul. nad Wisłą.

1. Przedmiotem zamówienia jest wykonania kompleksowego przyłącza wodociągowego metodą bezwykopową, zgodnie z planem sytuacyjnym przyłącza wodociągowego do kontenera socjalnego, który będzie zlokalizowany w Czechowicach-Dziedzicach przy ul. nad Wisłą.
2. Wykonawca w ofercie powinien uwzględnić wszystkie koszty przedmiotowej inwestycji, w szczególności: materiał, wykorzystanie sprzętu, robociznę, jak również geodezyjny pomiar powykonawczy przyłącza wodociągowego.
3. Oczekiwany termin realizacji do uzgodnienia z Zamawiającym, jednakże nie później niż do dnia 17.04.2023 r.
4. W załączeniu plan sytuacyjny przyłącza wodociągowego przy ul. Nad Wisła w Czechowicach-Dziedzicach. Uzgodnienia branżowe do wglądu w Przedsiębiorstwie Komunikacji Miejskiej w Czechowicach-Dziedzicach Sp. z o.o.

W przypadku zainteresowania proszę o złożenie oferty w siedzibie Zamawiającego: ul. Michała Drzymały 16, 43-502 Czechowice-Dziedzice, lub mailowo na adres pkm@pkm.czechowice-dziedzice.pl w terminie do dnia **16.03.2023 r. do godz. 09:00.**

Rozeznanie rynku prowadzone jest zgodnie z § 5 Regulaminu udzielania zamówień przez Przedsiębiorstwo Komunikacji Miejskiej w Czechowicach-Dziedzicach Sp. z o.o., do których nie stosuje się ustawy Prawo zamówień publicznych. Zamawiający zastrzega możliwość unieważnienia postępowania na każdym jego etapie.

Zapytanie nie stanowi oferty zawarcia umowy w rozumieniu przepisów Kodeksu cywilnego. Brak odpowiedzi na złożoną przez Państwa ofertę nie poczytuje się za jej przyjęcie oraz nie stanowi zawarcia umowy.

PRZEDSIĘBIORSTWO KOMUNIKACJI MIEJSKIEJ
w Czechowicach-Dziedzicach Sp. z o.o.
43-502 Czechowice-Dziedzice, ul. Drzymały 16
tel. 32/ 215-91-78 fax 32/ 215-43-13
ING Bank Śląski S.A. O/Cz.-Dz.05 1050 1256 1000 0001 0265 2708
REGON: 243448608 NIP: 6521723715
KRS: 0000499121 BDO: 000056582
(1)

PREZES ZARZĄDU

dr Rafał Kupczak

Klauzula informacyjna RODO:


Zgodnie z art. 13 ust. 1 i 2 rozporządzenia Parlamentu Europejskiego i Rady (UE) 2016/679 z dnia 27 kwietnia 2016 r. w sprawie ochrony osób fizycznych w związku z przetwarzaniem danych osobowych i w sprawie swobodnego przepływu takich danych oraz uchylenia dyrektywy 95/46/WE (ogólne rozporządzenie o ochronie danych) (Dz. Urz. UE L 119 z 04.05.2016, str. 1), dalej „RODO”, informuję, że:

- administratorem Pani/Pana danych osobowych jest Przedsiębiorstwo Komunikacji Miejskiej w Czechowicach-Dziedzicach sp. z o.o.
- Administrator wyznaczył Inspektora Danych Osobowych, z którym można się skontaktować pod numerem telefonu 32 215 91 78;
- Pani/Pana dane osobowe przetwarzane będą na podstawie art. 6 ust. 1 lit. a i c RODO w celu związanym z postępowaniem o udzielenie zamówienia publicznego prowadzonego w trybie zapytania ofertowego na podstawie § 6 Regulaminu udzielania zamówień przez Przedsiębiorstwo Komunikacji Miejskiej w Czechowicach-Dziedzicach Sp. z o.o., do których nie stosuje się przepisów ustawy Prawo Zamówień publicznych, jak też zawarciem i wykonaniem umowy podpisanej na skutek rozstrzygnięcia niniejszego postępowania.
- odbiorcami Pani/Pana danych osobowych będą osoby lub podmioty, którym udostępniona zostanie dokumentacja postępowania w oparciu o ustawę z dnia 6 września 2001 r. o dostępie do informacji publicznej (Dz.U. 2018. 1330 t.j. z dnia 10.07.2018.);
- Pani/Pana dane osobowe będą przechowywane przez okres 4 lat od dnia zakończenia postępowania o udzielenie zamówienia, a jeżeli czas trwania umowy przekracza 4 lata;
- obowiązek podania przez Panią/Pana danych osobowych jest niezbędny dla przeprowadzenia i rozstrzygnięcia niniejszego postępowania oraz zawarcia umowy wykonawczej;
- w odniesieniu do Pani/Pana danych osobowych decyzje nie będą podejmowane w sposób zautomatyzowany, stosowanie do art. 22 RODO;
- posiada Pani/Pan:
 - na podstawie art. 15 RODO prawo dostępu do danych osobowych Pani/Pana dotyczących;
 - na podstawie art. 16 RODO prawo do sprostowania Pani/Pana danych osobowych;
 - na podstawie art. 18 RODO prawo żądania od administratora ograniczenia przetwarzania danych osobowych z zastrzeżeniem przypadków, o których mowa w art. 18 ust. 2 RODO;
 - prawo do wniesienia skargi do Prezesa Urzędu Ochrony Danych Osobowych, gdy uzna Pani/Pan, że przetwarzanie danych osobowych Pani/Pana dotyczących narusza przepisy RODO;
 - w związku z art. 17 ust. 1 RODO prawo do usunięcia danych osobowych, z zastrzeżeniem art. 17 ust. 3 RODO;
 - prawo do przenoszenia danych osobowych, o którym mowa w art. 20 RODO;
 - na podstawie art. 21 RODO prawo sprzeciwu, wobec przetwarzania danych osobowych.


KOPIA MAPY ZASADNICZEJ

Skala 1:500

Sporządził: Seweryn Urbański

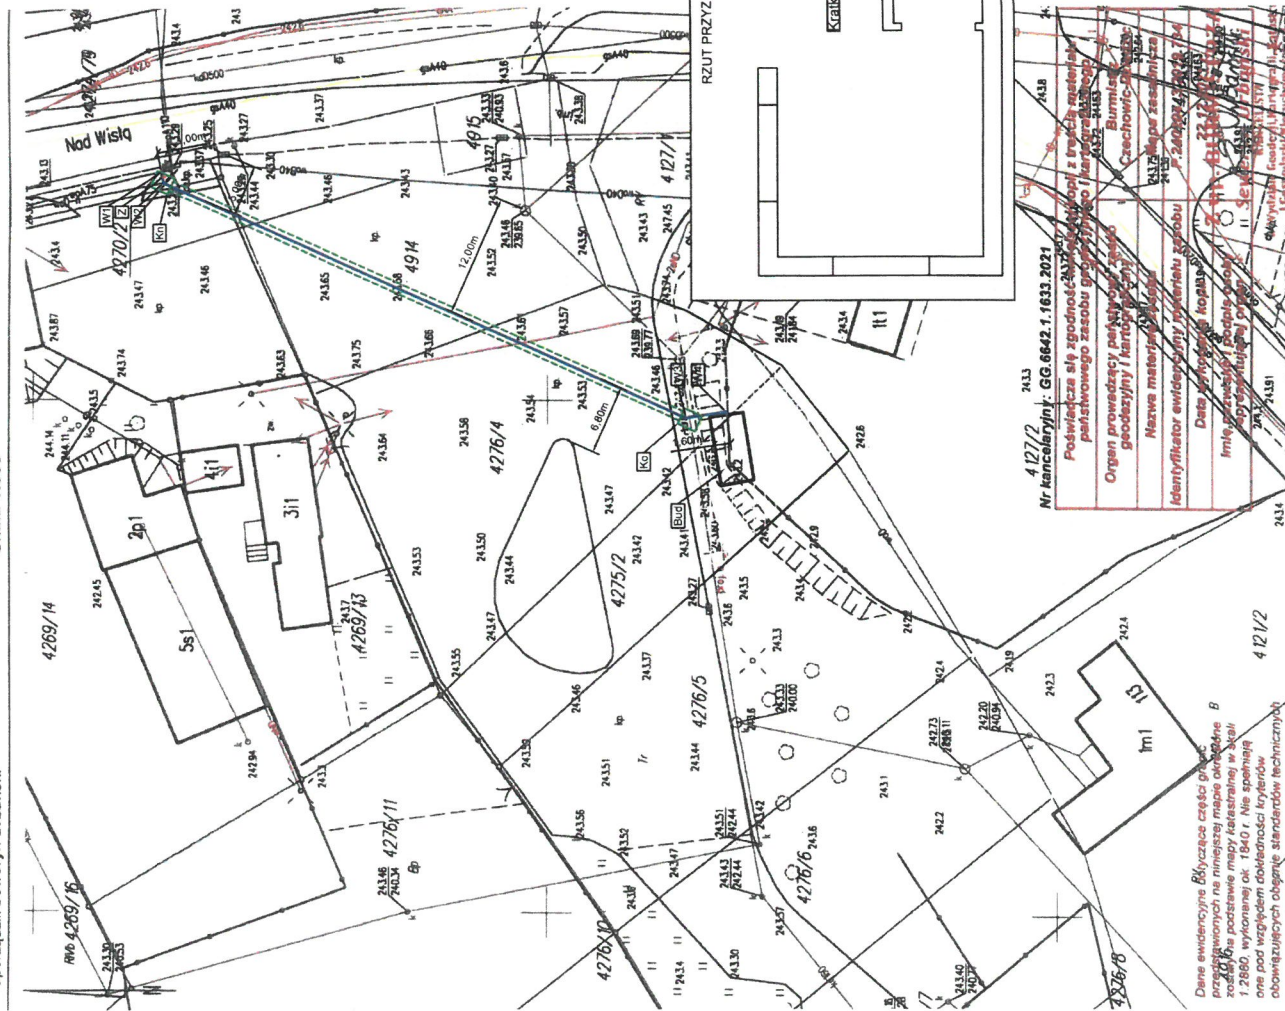


Schemat zabudowy zestawu wodomierza głównego

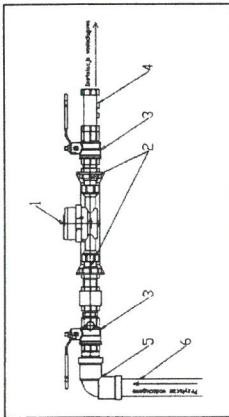


- 1 - Wodomierz DN20
- 2 - Konsola wodomierza DN20 z obustronną kompensacją (odcinki proste przed wodomierzem 50DN, za wodomierzem 3x50DN)
- 3 - Zawory odcinające DN32
- 4 - Zawór anizkazyonowy EA DN25
- 5 - Kolano elektrooporowe z adapterem PE/mosiądz DN40/gz 1 1/4"
- 6 - Przewód przyłącza wodociągowego (PE100RC SDR11 Dz40mm)

Schemat otworzenia nawierzchni
kategoria ruchu drogowego KK1
- przewód konstrukcyjny

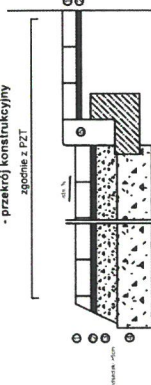


RZUT PRZYZIEMIA

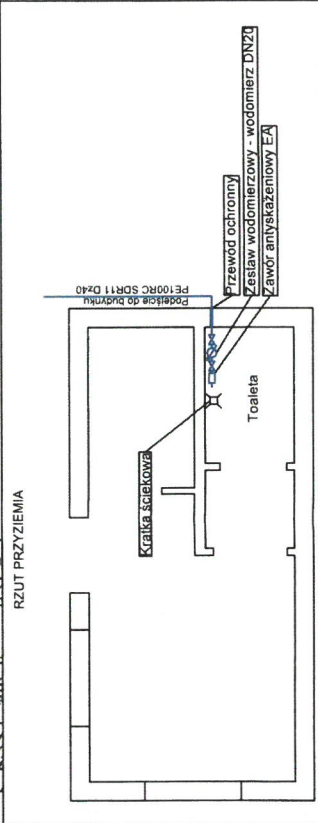

412/12 2433

Nr kancelaryjny: GG.6642.1.1633.2021









412/12


ORIENTACJA



LEGENDA:

Bud - Projektowany kontener socjalny

W1-W4 - Projektowane przyłącze wodociągowe
Materiał: PE100RC SDR11, Średnica: Dz40mm,
Długość:
W1-W2: 1,00m
W2-W3: 59,90m
W3-W4: 4,00m

W1 - Włączenie do sieci wodociągowej
Opaska PE100 z nawierćką do nawiercania pod ciśnieniem
DN75/Dz40 DAA FRIELEN

Z1 - Zasłona DN32 zełwna ze zł. PE Dz40 do zgrz. - JAFAR

W2, W3 - Zmiany kierunków przyłącza
W2 - Kolano elektrooporowe DN40 60°
W3 - Kolano elektrooporowe DN40 30°

W4 - Podcięcie do budynku - przejście szczelne w dedykowane tuleji
Przejście przez posadzkę w przewodzie ochronnym z uszczelnieniem masą elastyczną.

Kn-Ko - Odcinek wykonywany metodą bezwykopową (przewiert)

Kn - Komora przewiertowa nadawcza

Ko - Komora przewiertowa odbiorcza

Projektowane przyłącze wodociągowe

Odcinek przewiertu

Granica nieruchomości

Przyłącza należy wykonać zgodnie z warunkami technicznymi nr TZDIAR/WI8/2022/3047 z dnia 27.09.2022r.,

PLAN SYTUACYJNY

PRZYŁĄCZE WODOCIĄGOWE

Investor:

Przedsiębiorstwo Komunikacji Miejskiej w Czechowicach-Dziedzicach Spółka z o.o., ul. Drzymale 16, 43-502 Czechowice-Dziedzice

Lokalizacja:

Czechowice-Dziedzice, ul. Nad Wisłą

działki 4270/2, 4269/14, 4914, 4276/4, 4275/2

Nr warunków technicznych: TZDIAR/WI8/2022/3047 z dnia 27.09.2022r.,

Opracowanie:

Przedsiębiorstwo Wodociągów i Kanalizacji w Czechowicach-Dziedzicach Spółka z o.o., ul. Czysła 5, 43-502 Czechowice-Dziedzice

Opracował: Marek Oczko

Podpis:

43-502 Czechowice-Dziedzice, ul. Czysła 5, 43-502 Czechowice-Dziedzice

Data:

11-2022

Skala:

1:500

Logo PWK Czechowice-Dziedzice